Genauigkeitsgrad (DIN 7168) grob	Massbereich	< 6	> 6 ... 30	> 30 ... 120	> 120 ... 400	> 400 ... 1000	> 1000 ... 2000	> 2000 ... 4000	> 4000 ... 8000
	Toleranzbereich	± 0,3	± 0,5	± 0,8	± 1,2	± 2	± 3	± 4	± 5

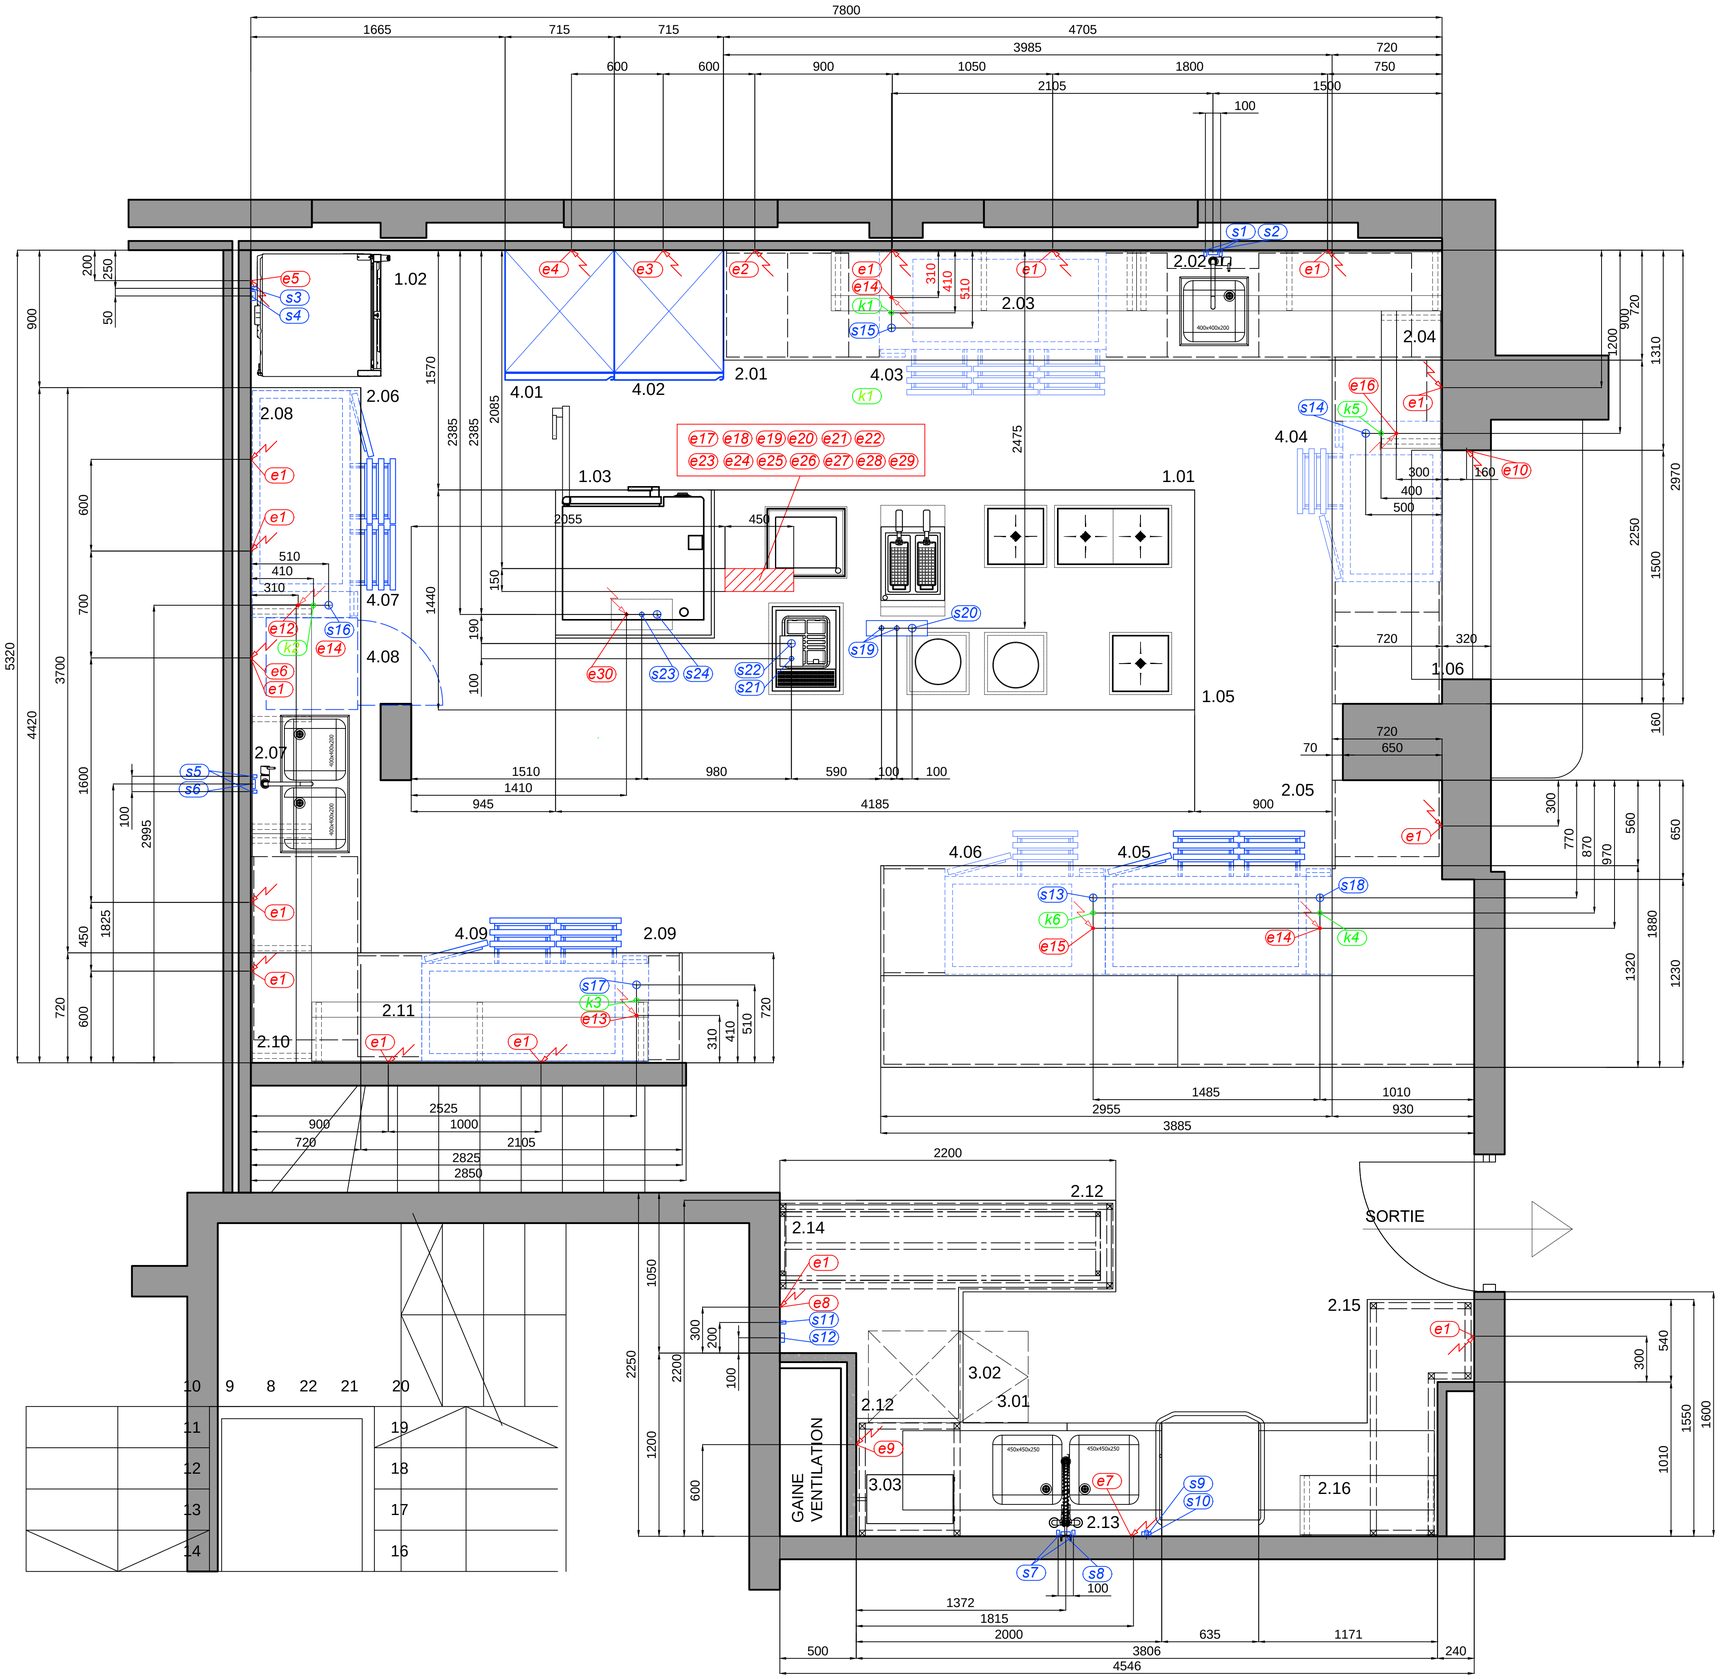

Electricien

Pos.	Description	Fabricant	Modelle	Tension	Racc. direct	UP	AP	Prise	kW	A	Hauteur du sol fini	Tayau saillant
e1	Prise neutre			V230/1N		●		●		16.0	1150	
e2	Prise neutre			V400/3N		●		●		16.0	1150	
e3	Armoire frigo	Electrolux	REX71FF	V230/1N		●		●		10.0	2200	
e4	Armoire congelateur	Electrolux	REX71FR	V230/1N		●		●		10.0	2200	
e5	Four pâtisserie	UNOX	XEBC-10EU-E1LM	V400/3N		●		●	14.9		600	
e6	Meuble congelateur	Electrolux	RUCF16X1C	V230/1N		●		●	xx		700	
e7	Machine à laver	Hobart	TLW-10	V400/3N		●		●	13.6	25.0	550	
e8	Machine à laver les verres	Hobart	GX-10B	V400/3N		●		●	6.8	15.0	550	
e9	Osmose inverse	Gehrig	C300P	V230/1N		●		●	0.56		550	
e10	Pont chaude			V230/1N	●			●	2.0		1200	
e11	Table réfrigérée	IGLU	TRGS/3V8	V230/1N	●				0.4			2000
e12	Table réfrigérée	IGLU	TRGS/3V8	V230/1N	●				0.4			2000
e13	Table réfrigérée	IGLU	TRGS/3V8	V230/1N	●				0.4			2000
e14	Table réfrigérée	IGLU	TRGS/3V8	V230/1N	●				0.4			2000
e15	Table réfrigérée	IGLU	TRGS/2V8	V230/1N	●				0.35			2000
e16	Table réfrigérée	IGLU	TRGS/2V8	V230/1N	●				0.35			2000
e17	Friteuse	Marrone	F09+F09	V400/3N	●				18.0			2000
e18	Plancha	Marrone	FTECRL00	V400/3N	●				3.5			2000
e19	Circulation d'eau	Marrone		V230/1N	●				0.1			2000
e20	Cuiseur à Pâtes	Marrone	CPE2/3R	V400/3N	●				6.0			2000
e21	Induction-Generator 2C	Marrone	Multi 10	V400/3N	●				10.0			2000
e22	Induction-Generator 4C	Marrone	Multi 20	V400/3N	●				20.0			2000
e23	Armoire chauffante	Marrone	M2SE	V230/1N	●				2.4			2000
e24	Fourneau electrique	Marrone	Forno 07	V400/3N	●				4.4			2000
e25	Fourneau electrique	Marrone	Forno 07	V400/3N	●				4.4			2000
e26	Prise neutre	Marrone	PEA230	V230/1N	●					16.0		2000
e27	Prise neutre	Marrone	PEA230	V230/1N	●					16.0		2000
e28	Prise neutre	Marrone	PEA230	V230/1N	●					16.0		2000
e29	Prise neutre	Marrone	PEA230	V230/1N	●					16.0		2000
e29	Prise neutre	Marrone	PEA230	V230/1N	●					16.0		2000
e30	Combisteamer	Eloma	Multimax 10 x GN 1/1	V400/3N	●				17.0	25.0		2000

!!! ATTENTION !!! ONE CABLE FOR EACH APPLIANCE - !!! WORSICHT !!! EINZEL KABEL FÜR JEDE GERÄT
!!! ATTENZIONE !!! UN CAVO PER OGNI SINGOLA FUNZIONE - !!! ATTENTION !!! UN CABLE POUR CHAQUE APPAREIL

Sanitaire

Pos.	Description	Fabricant	Modelle	Limitation d'débit d'entrée		Raccordement Eau chaude	Raccordement Eau froide	Ecoulement ø	Ecoulement Syphon	Qualité d'éc. in"	Hauteur du sol fini en mm	Tayau saillant en mm
s1	Robinetterie	KWC	24.501.044.000	●		G3/4"	G3/4"				550	
s2	Ecoulement Bassin							56	par le Sanitaire		400	
s3	Fourneau de patisserie	UNOX	XEBC-10EU-E1LM		Robinet d'arret par le Sanitaire		G3/4"		Robinet d'arret par le Sanitaire		400	
s4	Fourneau de patisserie	UNOX	XEBC-10EU-E1LM					56	par le Sanitaire		300	
s5	Robinetterie	KWC	24.501.044.000	●		G3/4"	G3/4"				550	
s6	Ecoulement Bassin							56	par le Sanitaire		400	
s7	Robinetterie	KWC	24.42.64.000C71	●		G3/4"	G3/4"				550	
s8	Ecoulement Bassin							56	par le Sanitaire		400	
s9	Machine à laver	Hobart	TLW-10		Robinet d'arret par le Sanitaire		G3/4"		Min 10°C-Max 60°C Presion Min 0.8-Max 10 Bar		400	
s10	Machine à laver	Hobart	TLW-10					56	par le Sanitaire		250	
s11	Machine à laver les verres	Hobart	GX-10B		Robinet d'arret par le Sanitaire		G3/4"		Min 10°C-Max 60°C Presion Min 0.8-Max 10 Bar		400	
s12	Machine à laver les verres	Hobart	GX-10B					56	par le Sanitaire		250	
s13	Table réfrigérée	IGLU	TRGS/2V8					50	par le Sanitaire			50
s14	Table réfrigérée	IGLU	TRGS/2V8					50	par le Sanitaire			50
s15	Table réfrigérée	IGLU	TRGS/3V8					50	par le Sanitaire			50
s16	Table réfrigérée	IGLU	TRGS/3V8					50	par le Sanitaire			50
s17	Table réfrigérée	IGLU	TRGS/3V8					50	par le Sanitaire			50
s18	Table réfrigérée	IGLU	TRGS/3V8					50	par le Sanitaire			50
s19	Robinetterie sur Fourneau	Marrone		●		G1/2"	G1/2"					50
s20	Ecoulement Fourneau							56	par le Sanitaire			50
s21	Cuiseur à Pâtes	Marrone	CPE2/3R			G1/2"						50
s22	Cuiseur à Pâtes	Marrone	CPE2/3R					50	par le Sanitaire			50
s23	Combisteamer	Eloma	Multimax 10 x GN 1/1			G3/4"		Robinat d'arret par Sanitaire				50
s24	Combisteamer	Eloma	Multimax 10 x GN 1/1					50	par le Sanitaire			50

Frigorifique.

Pos.	Description	Fabricant	Modelle	Freon	Temperature	Watt/h	Hauteur du sol fini en mm	Tayau saillant en mm
k1	Table réfrigérée	IGLU	TRGS/3V8	xx	-2 - +8°C / VT-10°C	460		2000
k2	Table réfrigérée	IGLU	TRGS/3V8	xx	-2 - +8°C / VT-10°C	460		2000
k3	Table réfrigérée	IGLU	TRGS/3V8	xx	-2 - +8°C / VT-10°C	460		2000
k4	Table réfrigérée	IGLU	TRGS/3V8	xx	-2 - +8°C / VT-10°C	460		2000
k5	Table réfrigérée	IGLU	TRGS/2V8	xx	-2 - +8°C / VT-10°C	460		2000
k6	Table réfrigérée	IGLU	TRGS/2V8	xx	-2 - +8°C / VT-10°C	460		2000

Plan provisoire

GEHRIG hildebrand eloma FAEMA STAHL beka

Menge	Benennung/Dimension	Pos.	Werkstoff	Artikel-Nr.	Bemerkung
Änderungen: Index				Gezeichnet: 09.04.20 Bellato	
Änderungen: Datum				Geprüft:	
Änderungen: Visum				Geändert:	

Hotel de Verbier — Verbier

Plan d'installation

Ersetzt durch: | Ersatz für: | Übergeordnete Z. | Ursprung

Massstab 1:20 | Format A1 | Index A

020-060

gemmet handels ag
Tel. 027/924 20 72
Fax. 027/924 23 30
Wallis/Walais,Waadt/Vaud
Email: info@gemmethandelsag.ch
www.gemmethandelsag.ch

Alle Rechte vorbehalten. Die Zeichnungen und Belegen, die dem Empfänger persönlich unverlaut sind, sind urheberrechtlich geschützt. Jede Verwertung in anderen als den gesetzlich zugelassenen Fällen bedarf ausserer vorheriger schriftlicher Einwilligung.